


520

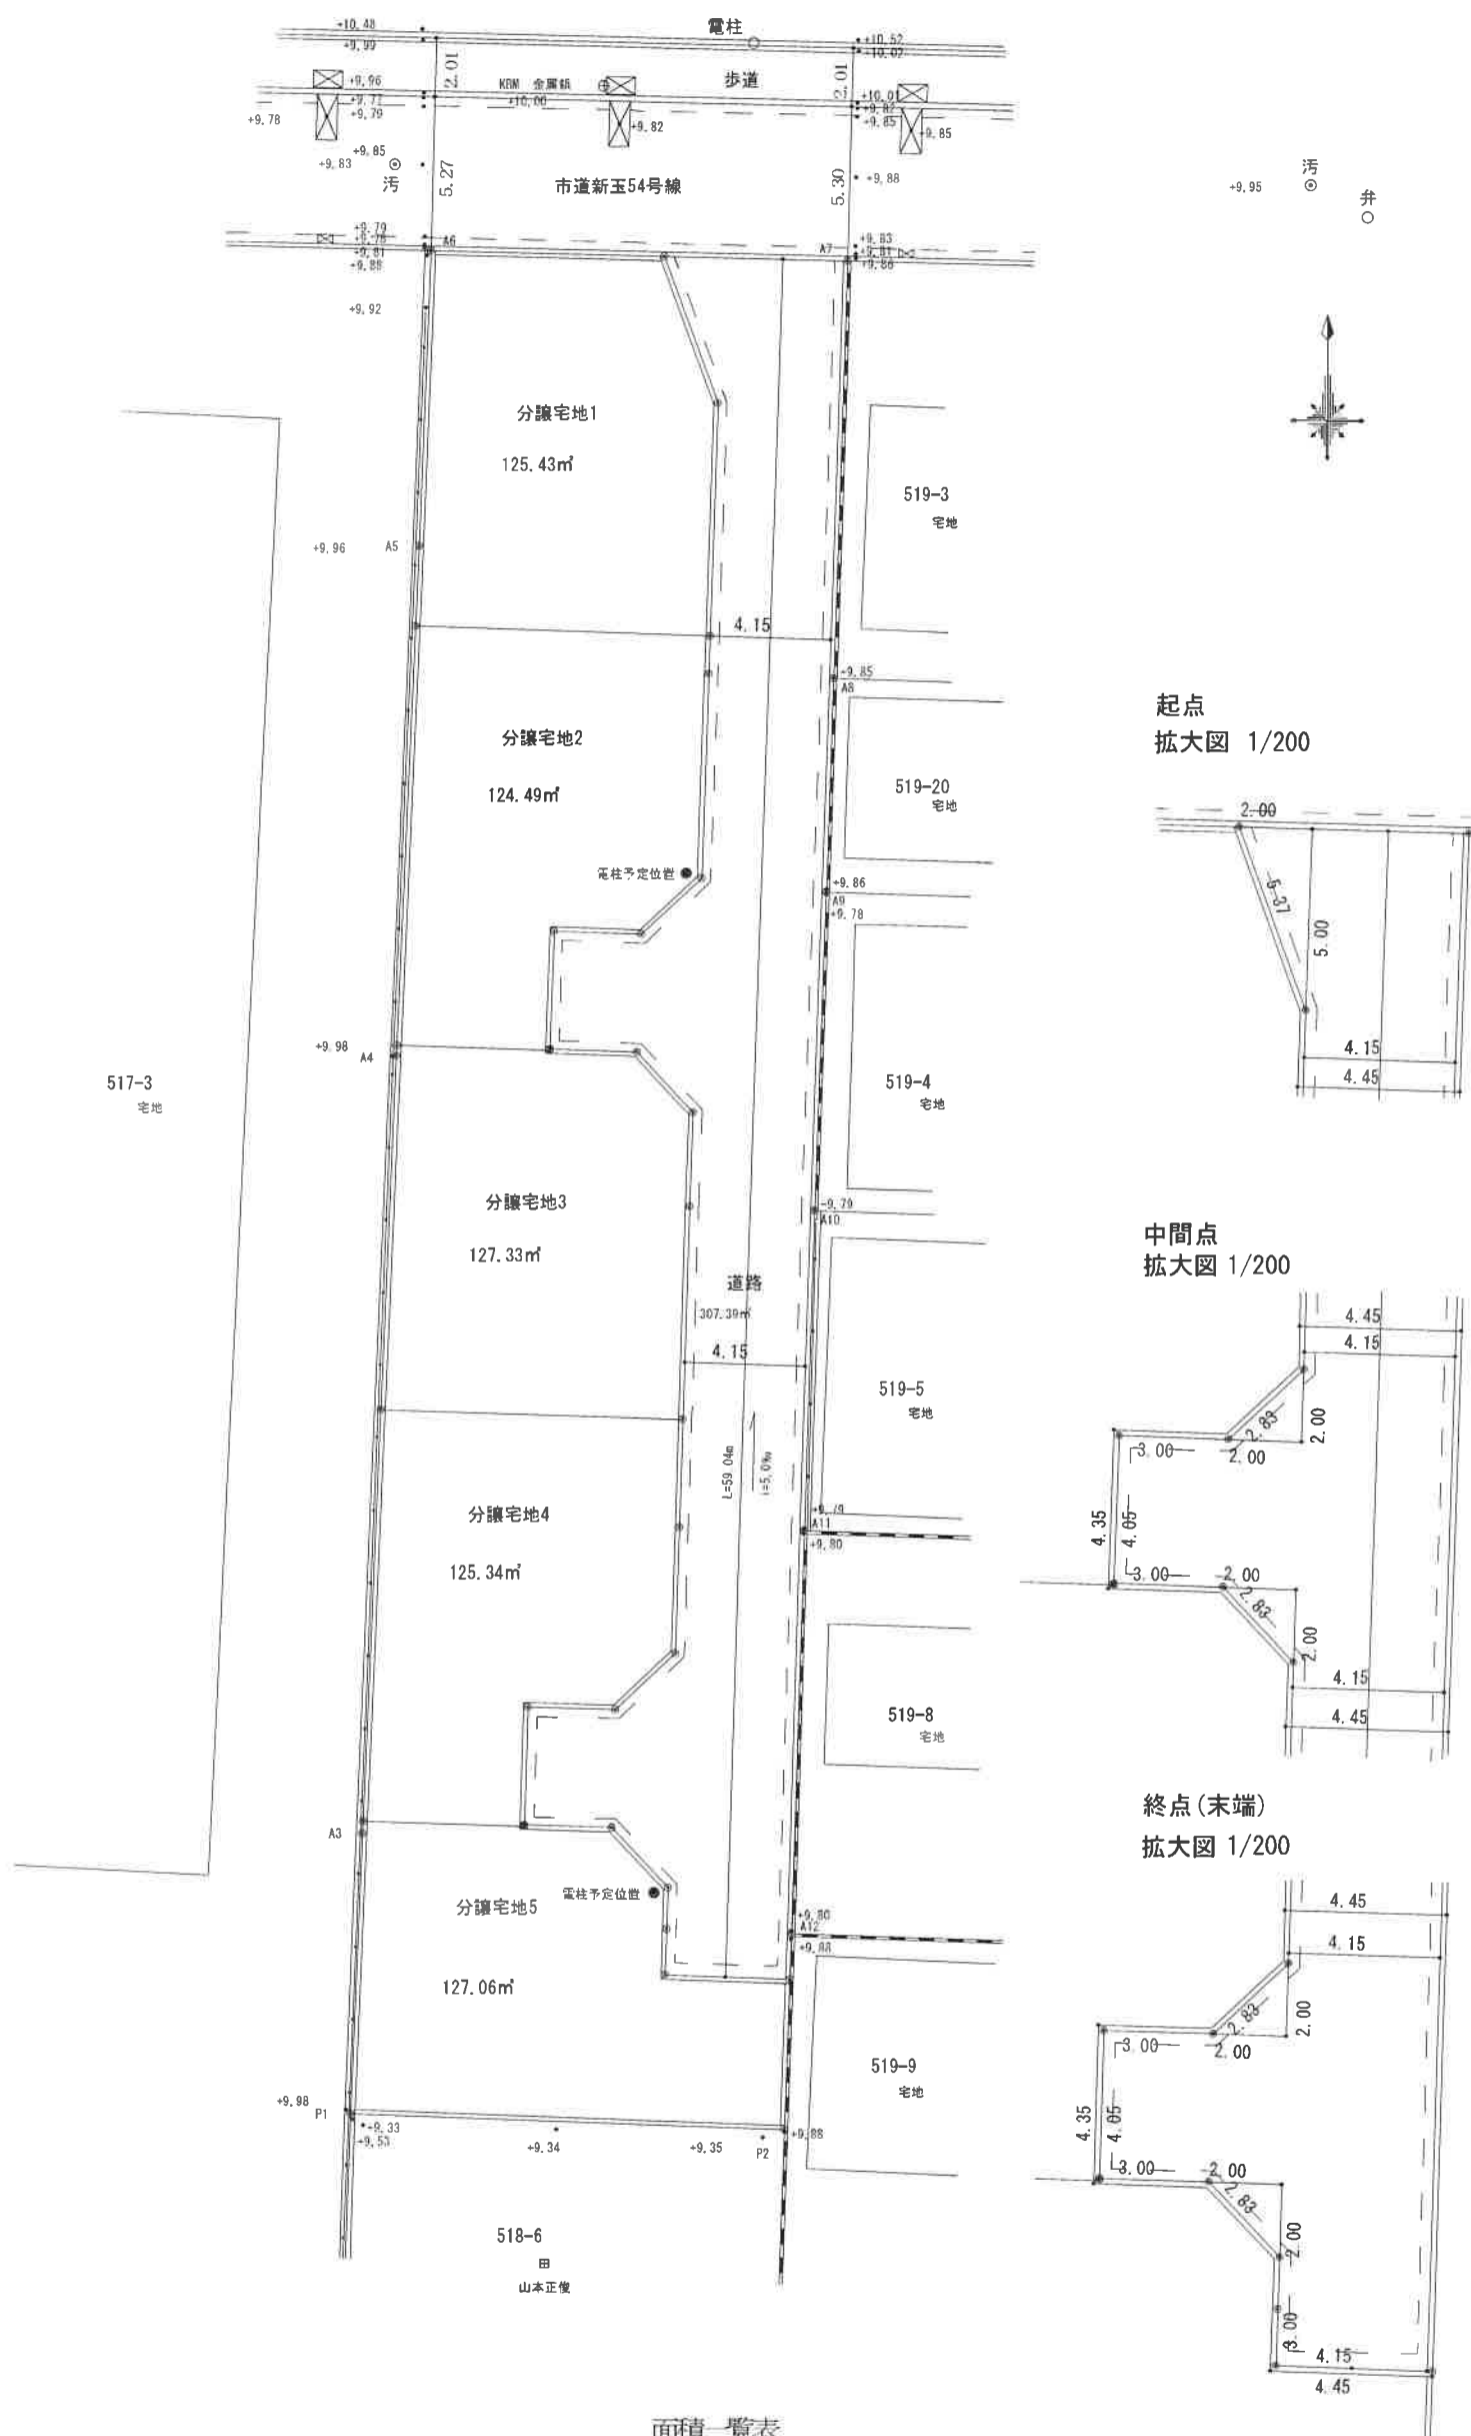

面積一覧表

	面積	面積	割合	管理者
宅地	125.43 m <sup>2</sup>	629.65 m <sup>2</sup>	67.20%	土地所有者
宅地	124.49 m <sup>2</sup>			
宅地	127.33 m <sup>2</sup>			
宅地	125.34 m <sup>2</sup>			
宅地	127.06 m <sup>2</sup>			
位置指定道路	307.39 m <sup>2</sup>	32.80%		
合計	937.04 m <sup>2</sup>	937.04 m <sup>2</sup>	100.00%	

図面名 土地利用計画平面図  
 場所 松山市生石町518-1  
 作成者 株式会社イーエム  
 氏名 真田 博  
 縮尺 1/250  
 2/13