


平成29年6月6日
松山地方務局
これは図面に記録されている内容を証明した書面である。

登記係


野村和身

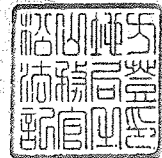

地番	826-3・826-5~826-20	地積測量図
土地の所在	伊予郡松前町大字恵久美字向堤	

基準点 CC-332-1 X=89,045.694 Y=-71,585.035
 後視点 CC-217-3 X=89,043.309 Y=-71,624.948
 距離 39.984

点名	夾角	距離	点名	夾角	距離
K1	193-47-20	27.992	K23	205-51-38	18.388
K2	247-54-52	61.783	K24	234-33-33	26.685
K4	348-58-19	35.261	K25	221-01-22	34.385
K5	351-35-15	21.221	K26	249-08-53	40.030
K6	339-42-38	11.040	K27	237-07-17	45.530
K7	266-28-42	4.568	K28	250-20-51	45.073
K8	209-35-23	10.644	K29	251-52-23	44.557
K9	214-01-11	13.589	K30	265-10-35	41.676
K10	243-45-50	23.150	K31	281-20-54	41.418
K11	272-39-21	20.028	K32	296-31-09	44.355
K12	300-57-08	22.484	K33	309-01-48	49.911
K13	320-06-21	28.936	K34	309-27-35	52.954
K14	332-39-35	38.616	K35	302-15-41	62.423
K15	317-25-20	46.073	K36	291-14-48	57.688
K16	313-33-26	46.125	K37	279-36-05	55.463
K17	304-29-10	41.354	K38	267-31-29	55.658
K18	290-06-35	37.193	K39	256-02-08	58.254
K19	273-27-23	35.830	44-643	205-23-49	12.648
K20	259-11-39	37.143	44-645	276-40-26	4.528
K21	255-11-32	35.805	44-646	355-37-24	31.442
K22	197-39-40	19.829	A	201-34-16	20.198
			B	204-21-36	19.713

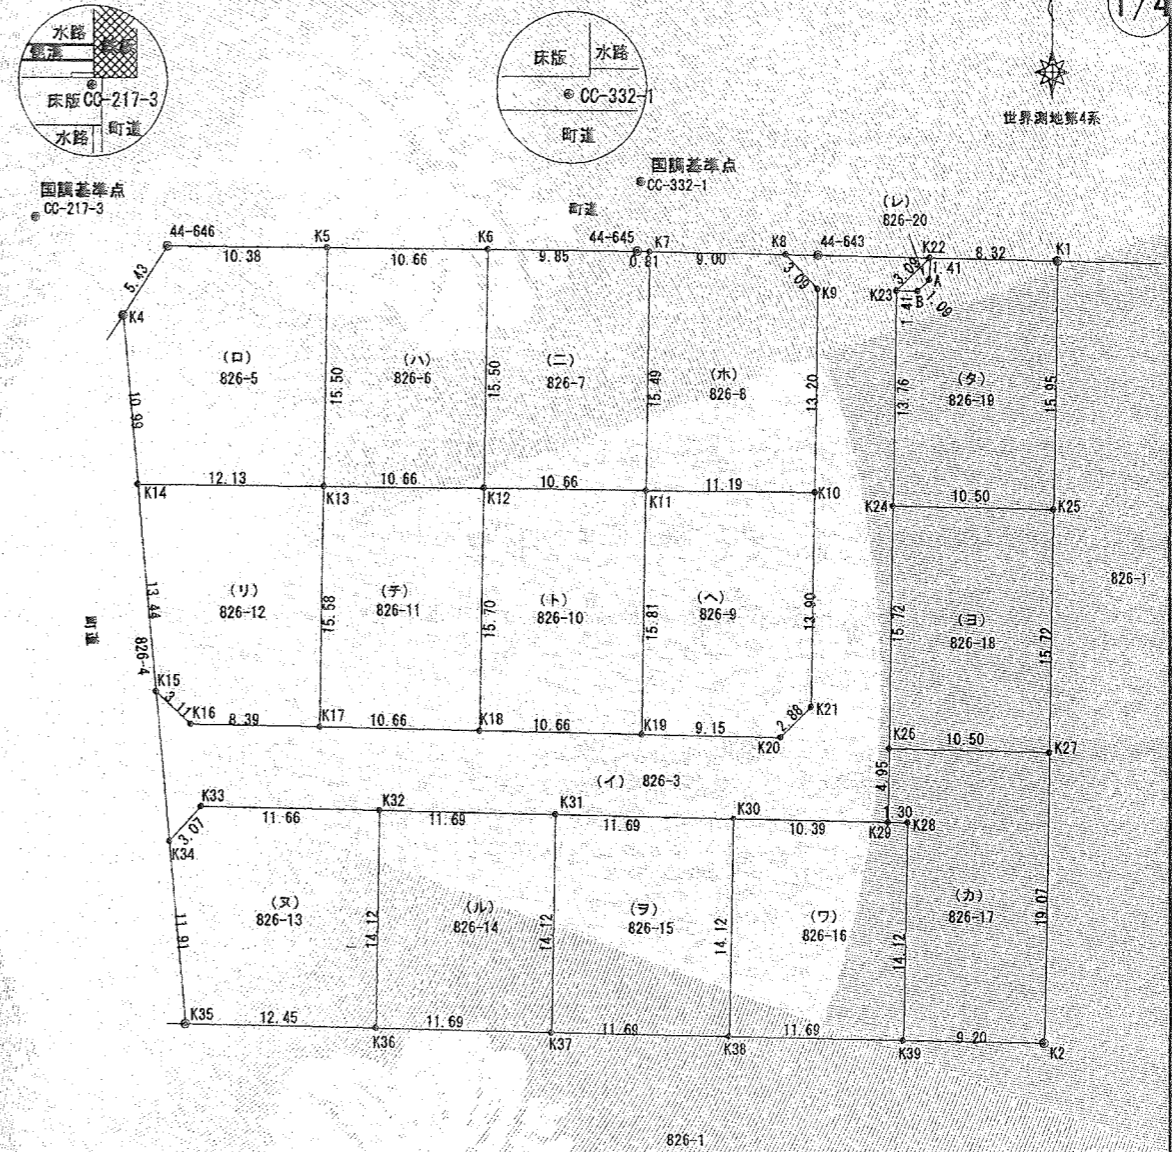


K1, K2・・・調査士会標 K35・・・プレート
 K4・・・金属釘
 K1, 44-643, 44-645, 44-646・・・平成27年3月17日 松財(26)第895号 確認済
 K4, K35・・・平成29年5月15日 松財(29)第186号 境界確認済

作成者	伊予市八倉794番地1 真田 博之 平成29年5月10日作成	申請人	さくら不動産有限会社 代表取締役 兵頭 洋	縮尺	1/500
-----	-----------------------------------	-----	--------------------------	----	-------

平成29年6月6日
松山地方務局
これは図面に記録されている内容を証明した書面である。

登記官

野村和身

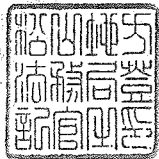

地番	826-3・826-5~826-20	地積測量図
土地の所在	伊予郡松前町大字恵久美字向堤	

2/4

(ロ) 826-5

No.	X座標	Y座標	X(n+1)-X(n-1)	Y(X(n+1)-X(n-1))
K4	89,036.897	-71,619.179	-15.484	1108951.367636
K14	89,025.945	-71,618.217	-11.052	791524.534284
K13	89,025.845	-71,606.088	15.398	-1102590.543024
K5	89,041.343	-71,605.804	15.584	-1115904.849536
44-646	89,041.429	-71,616.185	-4.446	318405.558510
計				386.067870
2除				193.0339350
面積				193.03㎡

(ハ) 826-6

No.	X座標	Y座標	X(n+1)-X(n-1)	Y(X(n+1)-X(n-1))
K5	89,041.343	-71,605.804	-15.410	1103445.439640
K13	89,025.845	-71,606.088	-15.586	1116052.487568
K12	89,025.757	-71,595.428	15.410	-1103285.545480
K6	89,041.255	-71,595.143	15.586	-1115881.898798
計				330.482930
2除				165.2414650
面積				165.24㎡

(ニ) 826-7

No.	X座標	Y座標	X(n+1)-X(n-1)	Y(X(n+1)-X(n-1))
K6	89,041.255	-71,595.143	-15.417	1103782.319631
K12	89,025.757	-71,595.428	-15.586	1115886.340808
K11	89,025.669	-71,584.768	15.403	-1102620.181504
K7	89,041.160	-71,584.483	15.505	-1109917.408915
44-645	89,041.174	-71,585.292	0.095	-6800.602740
計				330.467280
2除				165.2336400
面積				165.23㎡

(ホ) 826-8

No.	X座標	Y座標	X(n+1)-X(n-1)	Y(X(n+1)-X(n-1))
K7	89,041.160	-71,584.483	-15.331	1097461.708873
K11	89,025.669	-71,584.768	-15.583	1115505.439744
K10	89,025.577	-71,573.581	13.108	-938186.499748
K9	89,038.777	-71,573.339	15.423	-1103875.607397
K8	89,041.000	-71,575.483	2.383	-170564.375989
計				340.665483
2除				170.3327415
面積				170.33㎡

(ヘ) 826-9

No.	X座標	Y座標	X(n+1)-X(n-1)	Y(X(n+1)-X(n-1))
K10	89,025.577	-71,573.581	13.982	-1000741.809542
K11	89,025.669	-71,584.768	-15.711	1124668.290048
K19	89,009.866	-71,585.058	-15.977	1143714.471666
K20	89,009.692	-71,575.908	1.821	-130339.728468
K21	89,011.687	-71,573.836	15.885	-1136950.384860
計				350.838844
2除				175.4194220
面積				175.41㎡

(ト) 826-10

No.	X座標	Y座標	X(n+1)-X(n-1)	Y(X(n+1)-X(n-1))
K11	89,025.669	-71,584.768	15.891	-1137553.548288
K12	89,025.757	-71,595.428	-15.599	1116817.081372
K18	89,010.070	-71,595.716	-15.891	1137727.522956
K19	89,009.866	-71,585.058	15.599	-1116655.319742
計				335.736298
2除				167.8681490
面積				167.86㎡

(チ) 826-11


No.	X座標	Y座標	X(n+1)-X(n-1)	Y(X(n+1)-X(n-1))
K12	89,025.757	-71,595.428	15.775	-1129417.876700
K13	89,025.845	-71,606.088	-15.484	1108748.666592
K17	89,010.273	-71,606.374	-15.775	1129590.549850
K18	89,010.070	-71,595.716	15.484	-1108588.066544
計				333.273198
2除				166.6365990
面積				166.63㎡

作成者	伊予市八倉794番地1 真田 信 (平成29年5月10日作成)	申請人	さくら不動産有限会社 代表取締役 兵頭 洋	縮尺	1/
-----	------------------------------------	-----	--------------------------	----	----

平成29年6月6日
松山地方務局
これは図面に記録されている内容を証明した書面である。

登記官

野村和身

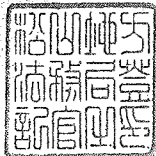

地番	826-3・826-5~826-20	地積測量図
土地の所在	伊予郡松前町大字恵久美字向堤	

3/4

(リ) 826-12

No.	X座標	Y座標	X(n+1)-X(n-1)	Y(X(n+1)-X(n-1))
K13	89,025.845	-71,606.088	15.672	-1122210.611136
K14	89,025.945	-71,618.217	-13.290	951806.103930
K15	89,012.555	-71,617.040	-15.512	1110923.524480
K16	89,010.433	-71,614.767	-2.282	163424.898294
K17	89,010.273	-71,606.374	15.412	-1103597.436088
計				346.479480
2除				173.2397400
面積				173.23㎡

(ヌ) 826-13

No.	X座標	Y座標	X(n+1)-X(n-1)	Y(X(n+1)-X(n-1))
K32	89,004.897	-71,602.436	14.340	-1026778.932240
K33	89,005.119	-71,614.095	-2.020	144660.471900
K34	89,002.877	-71,616.189	-14.102	1009931.497278
K35	88,991.017	-71,615.146	-12.098	866400.036308
K36	88,990.779	-71,602.695	13.880	-993845.406600
計				367.666646
2除				183.8333230
面積				183.83㎡

(ル) 826-14

No.	X座標	Y座標	X(n+1)-X(n-1)	Y(X(n+1)-X(n-1))
K31	89,004.674	-71,590.748	14.341	-1026682.917068
K32	89,004.897	-71,602.436	-13.895	994915.848220
K36	88,990.779	-71,602.695	-14.341	1026854.248995
K37	88,990.556	-71,591.007	13.895	-994757.042265
計				330.137882
2除				165.0689410
面積				165.06㎡

(ロ) 826-15

No.	X座標	Y座標	X(n+1)-X(n-1)	Y(X(n+1)-X(n-1))
K30	89,004.451	-71,579.060	14.341	-1026515.299460
K31	89,004.674	-71,590.748	-13.895	994753.443460
K37	88,990.556	-71,591.007	-14.341	1026686.631387
K38	88,990.333	-71,579.319	13.895	-994594.637505
計				330.137882
2除				165.0689410
面積				165.06㎡

(ワ) 826-16

No.	X座標	Y座標	X(n+1)-X(n-1)	Y(X(n+1)-X(n-1))
K28	89,004.228	-71,567.372	14.149	-1012606.746428
K29	89,004.253	-71,568.672	0.223	-15959.813856
K30	89,004.451	-71,579.060	-13.920	996380.515200
K38	88,990.333	-71,579.319	-14.347	1026948.489693
K39	88,990.104	-71,567.631	13.895	-994432.232745
計				330.211864
2除				165.1059320
面積				165.10㎡

(カ) 826-17

No.	X座標	Y座標	X(n+1)-X(n-1)	Y(X(n+1)-X(n-1))
K27	89,008.796	-71,558.087	19.064	-1364183.370568
K26	89,008.999	-71,568.585	-4.543	325136.081655
K29	89,004.253	-71,568.672	-4.771	341454.134112
K28	89,004.228	-71,567.372	-14.149	1012606.746428
K39	88,990.104	-71,567.631	-14.293	1022916.149883
K2	88,989.935	-71,558.433	18.692	-1337570.229636
計				359.511874
2除				179.7559370
面積				179.75㎡

(コ) 826-18


No.	X座標	Y座標	X(n+1)-X(n-1)	Y(X(n+1)-X(n-1))
K24	89,024.716	-71,568.296	-15.515	1110382.112440
K26	89,008.999	-71,568.585	-15.920	1139371.873200
K27	89,008.796	-71,558.087	15.515	-1110223.719805
K25	89,024.514	-71,557.798	15.920	-1139200.144160
計				330.121675
2除				165.0608375
面積				165.06㎡

作成者	伊予市八倉794番地1 真田 信 (平成29年5月10日作成)	申請人	さくら不動産株式会社 代表取締役 兵頭 洋	縮尺	1/
-----	------------------------------------	-----	--------------------------	----	----

平成29年6月6日
松山地方事務局
これは図面に記録されている内容を証明した書面である。

登記官

野村和身

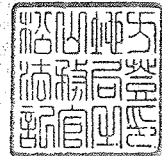

地番	826-3・826-5~826-20	地積測量図
土地の所在	伊予郡松前町大字恵久美字向堤	

4/4

(タ) 826-19

No.	X座標	Y座標	X(n+1)-X(n-1)	Y(X(n+1)-X(n-1))
K1	89,040.656	-71,557.502	16.302	-1166530.397604
K22	89,040.816	-71,565.816	-1.254	89743.533264
A	89,039.402	-71,565.843	-2.167	155083.181781
B	89,038.649	-71,566.625	-0.727	52028.936375
K23	89,038.675	-71,568.040	-13.933	997157.501320
K24	89,024.716	-71,568.296	-14.161	1013478.639656
K25	89,024.514	-71,557.798	15.940	-1140631.300120
計				330.094672
2除				165.0473360
面積				165.04㎡

(レ) 826-20

No.	X座標	Y座標	X(n+1)-X(n-1)	Y(X(n+1)-X(n-1))
K22	89,040.816	-71,565.816	-0.727	52028.348232
K23	89,038.675	-71,568.040	-2.167	155087.942680
B	89,038.649	-71,566.625	0.727	-52028.936375
A	89,039.402	-71,565.843	2.167	-155083.181781
計				4.172756
2除				2.0863780
面積				2.08㎡

(イ) 826-3

No.	X座標	Y座標	X(n+1)-X(n-1)	Y(X(n+1)-X(n-1))
K8	89,041.000	-71,575.483	-2.184	156320.854872
K9	89,038.777	-71,573.339	-15.423	1103875.607397
K10	89,025.577	-71,573.581	-27.090	1938928.309290
K21	89,011.687	-71,573.836	-15.885	1136950.384860
K20	89,009.692	-71,575.908	-1.821	130339.728468
K19	89,009.866	-71,585.058	0.378	-27059.151924
K18	89,010.070	-71,595.716	0.407	-29139.456412
K17	89,010.273	-71,606.374	0.363	-25993.113762
K16	89,010.433	-71,614.767	2.282	-163424.898294
K15	89,012.555	-71,617.040	-7.556	541138.354240
K34	89,002.877	-71,616.189	-7.436	532537.981404
K33	89,005.119	-71,614.095	2.020	-144660.471900
K32	89,004.897	-71,602.436	-0.445	31863.084020
K31	89,004.674	-71,590.748	-0.446	31929.473608
K30	89,004.451	-71,579.060	-0.421	30134.784260
K29	89,004.253	-71,568.672	4.753	-340165.898016
K26	89,009.204	-71,568.581	20.663	-1478821.589203
K24	89,024.916	-71,568.293	29.471	-2109189.163003
K23	89,038.675	-71,568.040	15.900	-1137931.836000
K22	89,040.816	-71,565.816	2.286	-163599.455376
44-643	89,040.961	-71,573.307	0.184	-13169.488488
計				864.040041
2除				432.0200205
面積				432.02㎡

作成者

伊予市八倉794番地1

真田 (印) 平成29年5月10日作成

申請人

さくら不動産有限公司

代表取締役 兵頭 洋

縮尺

1/