


K1~K37 調査士会標 (プレート)
 11-666~11-1675 既存会標
 11-1777~11-1781 既存会標
 11-1676~11-1684 既存会標
 11K021, 11685 プレート

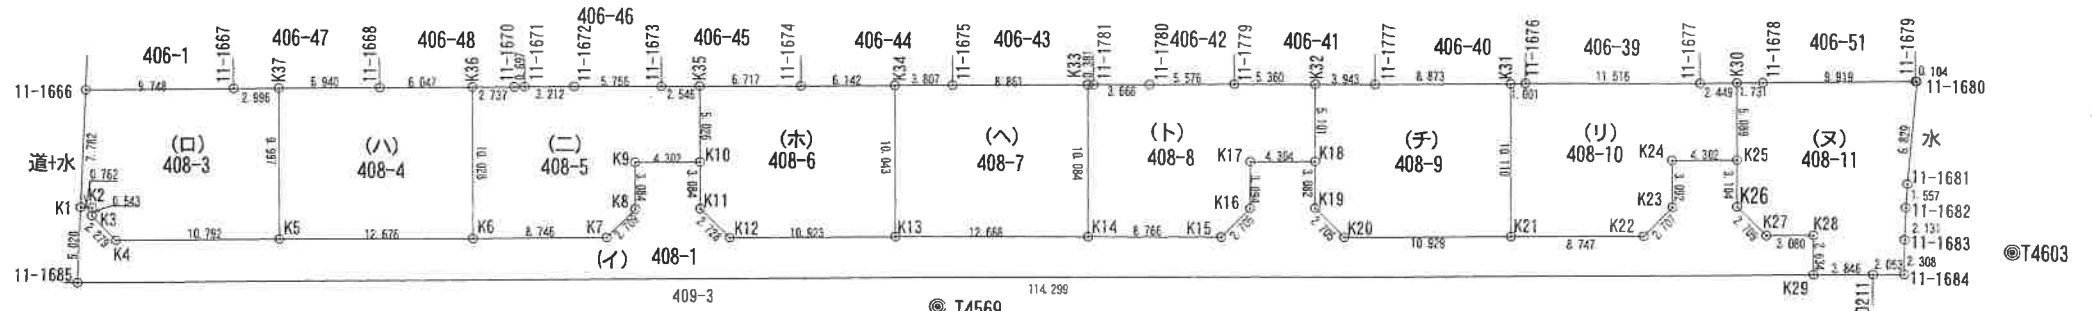

機械点	T4569	X=91,848.531	Y=-72,384.391
視準点	T4603	X=91,778.042	Y=-72,379.864

点名	水平角	距離	点名	水平角	距離
K1	189-43-55	56.809	K19	348-10-55	25.700
K2	189-47-45	56.050	K20	353-07-55	27.153
K3	189-14-30	56.008	K21	355-53-30	37.973
K4	187-41-45	54.282	K22	357-10-50	46.669
K5	188-54-30	43.538	K23	355-09-40	48.790
K6	191-23-50	30.962	K24	351-35-45	49.294
K7	194-44-15	22.351	K25	352-29-05	53.521
K8	200-56-50	20-998	K26	355-47-00	53.044
K9	208-33-40	22.143	K27	358-00-35	54.763
K10	214-23-00	18.359	K28	358-15-55	57.834
K11	205-27-30	16.952	K29	0-52-30	57.687
K12	201-19-35	14.469	K30	347-13-55	54.674
K13	241-26-20	5.372	K31	341-31-40	40.458
K14	337-57-45	10.880	K32	332-16-50	28.888
K15	349-04-35	19.187	K33	306-51-00	17.686
K16	345-20-55	21.547	K34	262-05-35	14.890
K17	337-52-50	22.681	K35	225-56-20	21.413
K18	341-45-30	26.650	K36	208-24-35	33.906
			K37	201-29-00	45.669



作成者	伊予郡松前町大字神崎348-3	平成27年3月4日測量	申請人	さくら不動産有限会社	縮尺	1/500
	土地家屋調査士 友澤慎一	(平成27年3月6日作成)		代表取締役 兵頭 淳		

408-1 (イ)

No.	X座標	Y座標	X (n+1) -X (n-1)	Y (X (n+1) -X (n-1))
11-1685	91, 905. 199	-72, 383. 414	-114. 106	8259381. 837884
K29	91, 790. 915	-72, 381. 573	-114. 242	8269015. 662666
K28	91, 790. 957	-72, 378. 939	3. 122	-225967. 047558
K27	91, 794. 037	-72, 378. 986	5. 034	-364355. 815524
K26	91, 795. 991	-72, 377. 109	1. 992	-144175. 201128
K25	91, 796. 029	-72, 374. 005	4. 339	-314030. 807695
K24	91, 800. 330	-72, 374. 076	4. 251	-307662. 197076
K23	91, 800. 280	-72, 377. 168	1. 833	-132667. 348944
K22	91, 802. 163	-72, 379. 113	10. 629	-769317. 592077
K21	91, 810. 909	-72, 379. 249	19. 674	-1423989. 344826
K20	91, 821. 837	-72, 379. 423	12. 857	-930582. 241511
K19	91, 823. 766	-72, 377. 526	1. 971	-142656. 103746
K18	91, 823. 808	-72, 374. 444	4. 345	-314466. 959180
K17	91, 828. 111	-72, 374. 522	4. 270	-309039. 208940
K16	91, 828. 078	-72, 377. 616	1. 853	-134115. 722448
K15	91, 829. 964	-72, 379. 555	10. 651	-770914. 640305
K14	91, 838. 729	-72, 379. 671	21. 432	-1551241. 108872
K13	91, 851. 396	-72, 379. 847	23. 589	-1707368. 210883
K12	91, 862. 318	-72, 380. 004	12. 876	-931964. 931504
K11	91, 864. 272	-72, 378. 100	1. 997	-144539. 065700
K10	91, 864. 315	-72, 375. 016	4. 345	-314469. 444520
K9	91, 868. 617	-72, 375. 073	4. 266	-308752. 061418
K8	91, 868. 581	-72, 378. 157	1. 849	-133827. 212293
K7	91, 870. 466	-72, 380. 102	10. 630	-769400. 484260
K6	91, 879. 211	-72, 380. 231	21. 420	-1550384. 548020
K5	91, 891. 886	-72, 380. 420	23. 466	-1698478. 935720
K4	91, 902. 677	-72, 380. 585	12. 387	-896578. 306395
K3	91, 904. 273	-72, 378. 958	1. 582	-114503. 511556
K2	91, 904. 259	-72, 378. 415	0. 748	-54139. 054420
K1	91, 905. 021	-72, 378. 397	0. 940	-68035. 693180
計				774. 700851
2除				387. 3504255
面積				387. 35m ²

408-3 (ロ)

No.	X座標	Y座標	X (n+1) -X (n-1)	Y (X (n+1) -X (n-1))
K1	91, 905. 021	-72, 378. 397	-0. 494	35754. 928118
K2	91, 904. 259	-72, 378. 415	-0. 748	54139. 054420
K3	91, 904. 273	-72, 378. 958	-1. 582	114503. 511556
K4	91, 902. 677	-72, 380. 585	-12. 387	896578. 306395
K5	91, 891. 886	-72, 380. 420	-10. 667	772081. 940140
K37	91, 892. 010	-72, 370. 424	3. 120	-225795. 722880
11-1667	91, 895. 006	-72, 370. 461	12. 743	-922216. 784523
11-1666	91, 904. 753	-72, 370. 620	10. 015	-724791. 759300
計				253. 473926
2除				126. 7369630
面積				126. 73m ²

408-4 (ハ)

No.	X座標	Y座標	X (n+1) -X (n-1)	Y (X (n+1) -X (n-1))
K5	91, 891. 886	-72, 380. 420	-12. 799	926396. 995580
K6	91, 879. 211	-72, 380. 231	-12. 561	909168. 081591
K36	91, 879. 325	-72, 370. 204	6. 160	-445800. 456640
11-1668	91, 885. 371	-72, 370. 307	12. 685	-918017. 344295
K37	91, 892. 010	-72, 370. 424	6. 515	-471493. 312360
計				253. 963876
2除				126. 9819380
面積				126. 98m ²

408-5 (ニ)

No.	X座標	Y座標	X (n+1) -X (n-1)	Y (X (n+1) -X (n-1))
K6	91, 879. 211	-72, 380. 231	-8. 859	641216. 466429
K7	91, 870. 466	-72, 380. 102	-10. 630	769400. 484260
K8	91, 868. 581	-72, 378. 157	-1. 849	133827. 212293
K9	91, 868. 617	-72, 375. 073	-4. 266	308752. 061418
K10	91, 864. 315	-72, 375. 016	-4. 240	306870. 067840
K35	91, 864. 377	-72, 369. 990	2. 608	-188740. 933920
11-1673	91, 866. 923	-72, 370. 030	8. 302	-600815. 989060
11-1672	91, 872. 679	-72, 370. 100	8. 968	-649015. 056800
11-1671	91, 875. 891	-72, 370. 147	3. 909	-282894. 904623
11-1670	91, 876. 588	-72, 370. 155	3. 434	-248519. 112270
K36	91, 879. 325	-72, 370. 204	2. 623	-189827. 045092
計				253. 250475
2除				126. 6252375
面積				126. 62m ²

作成者 伊予郡松前町大字神崎348-3 友澤 慎一 (平成27年3月4日測量)
 土地家屋調査士 (平成27年 〆月 〆日作成)

申請人 さくら不動産有限会社 代表取締役 兵頭 淳 縮尺 1/

408-6 (木)

No.	X座標	Y座標	X (n+1) - X (n-1)	Y (X (n+1) - X (n-1))
K10	91, 864. 315	-72, 375. 016	-0. 105	7599. 376680
K11	91, 864. 272	-72, 378. 100	-1. 997	144539. 065700
K12	91, 862. 318	-72, 380. 004	-12. 876	931964. 931504
K13	91, 851. 396	-72, 379. 847	-10. 798	781557. 587906
K34	91, 851. 520	-72, 369. 805	6. 265	-453396. 828325
11-1674	91, 857. 661	-72, 369. 897	12. 857	-930459. 765729
K35	91, 864. 377	-72, 369. 990	6. 654	-481549. 913460
計				254. 454276
2除				127. 2271380
面積				127. 22m ²

408-7 (へ)

No.	X座標	Y座標	X (n+1) - X (n-1)	Y (X (n+1) - X (n-1))
K13	91, 851. 396	-72, 379. 847	-12. 791	925810. 622977
K14	91, 838. 729	-72, 379. 671	-12. 542	907785. 833682
K33	91, 838. 854	-72, 369. 588	8. 985	-650240. 748180
11-1675	91, 847. 714	-72, 369. 730	12. 666	-916635. 000180
K34	91, 851. 520	-72, 369. 805	3. 682	-266465. 622010
計				255. 086289
2除				127. 5431445
面積				127. 54m ²

408-8 (ト)

No.	X座標	Y座標	X (n+1) - X (n-1)	Y (X (n+1) - X (n-1))
K14	91, 838. 729	-72, 379. 671	-8. 890	643455. 275190
K15	91, 829. 964	-72, 379. 555	-10. 651	770914. 640305
K16	91, 828. 078	-72, 377. 616	-1. 853	134115. 722448
K17	91, 828. 111	-72, 374. 522	-4. 270	309039. 208940
K18	91, 823. 808	-72, 374. 444	-4. 238	306722. 893672
K32	91, 823. 873	-72, 369. 343	5. 424	-392531. 316432
11-1779	91, 829. 232	-72, 369. 428	10. 934	-791287. 325752
11-1780	91, 834. 807	-72, 369. 520	9. 241	-668766. 734320
11-1781	91, 838. 473	-72, 369. 577	4. 047	-292879. 678119
K33	91, 838. 854	-72, 369. 588	0. 256	-18526. 614528
計				256. 071404
2除				128. 0357020
面積				128. 03m ²

408-9 (チ)

No.	X座標	Y座標	X (n+1) - X (n-1)	Y (X (n+1) - X (n-1))
K18	91, 823. 808	-72, 374. 444	-0. 107	7744. 065508
K19	91, 823. 766	-72, 377. 526	-1. 971	142656. 103746
K20	91, 821. 837	-72, 379. 423	-12. 857	930582. 241511
K21	91, 810. 909	-72, 379. 249	-10. 778	780103. 545722
K31	91, 811. 059	-72, 369. 140	9. 022	-652914. 381080
11-1777	91, 819. 931	-72, 369. 268	12. 814	-927339. 800152
K32	91, 823. 873	-72, 369. 343	3. 877	-280575. 942811
計				255. 832444
2除				127. 9162220
面積				127. 91m ²

408-10 (リ)

No.	X座標	Y座標	X (n+1) - X (n-1)	Y (X (n+1) - X (n-1))
K21	91, 810. 909	-72, 379. 249	-8. 896	643885. 799104
K22	91, 802. 163	-72, 379. 113	-10. 629	769317. 592077
K23	91, 800. 280	-72, 377. 168	-1. 833	132667. 348944
K24	91, 800. 330	-72, 374. 076	-4. 251	307662. 197076
K25	91, 796. 029	-72, 374. 005	-4. 235	306503. 911175
K30	91, 796. 095	-72, 368. 916	2. 515	-182007. 823740
11-1677	91, 798. 544	-72, 368. 942	13. 964	-1010559. 906088
11-1676	91, 810. 059	-72, 369. 094	12. 515	-905699. 211410
K31	91, 811. 059	-72, 369. 140	0. 850	-61513. 769000
計				256. 138138
2除				128. 0690690
面積				128. 06m ²

408-11 (ヌ)

No.	X座標	Y座標	X (n+1) - X (n-1)	Y (X (n+1) - X (n-1))
K25	91, 796. 029	-72, 374. 005	-0. 104	7526. 896520
K26	91, 795. 991	-72, 377. 109	-1. 992	144175. 201128
K27	91, 794. 037	-72, 378. 986	-5. 034	364355. 815524
K28	91, 790. 957	-72, 378. 939	-3. 122	225967. 047558
K29	91, 790. 915	-72, 381. 573	-3. 887	281347. 174251
11K0211	91, 787. 070	-72, 381. 507	-5. 898	426906. 128286
11-1684	91, 785. 017	-72, 381. 474	-2. 042	147802. 969908
11-1683	91, 785. 028	-72, 379. 166	-0. 029	2098. 995814
11-1682	91, 784. 988	-72, 377. 035	-0. 132	9553. 768620
11-1681	91, 784. 896	-72, 375. 481	-0. 645	46682. 185245
11-1680	91, 784. 343	-72, 368. 674	-0. 449	32493. 534626
11-1679	91, 784. 447	-72, 368. 672	10. 021	-725206. 462112
11-1678	91, 794. 364	-72, 368. 882	11. 648	-842952. 737536
K30	91, 796. 095	-72, 368. 916	1. 665	-120494. 245140
計				256. 272692
2除				128. 1363460
面積				128. 13m ²

作成者 伊予郡松前町大字神崎348-3 平成27年3月4日測量
 土地家屋調査士 友澤慎一 (平成27年 2月 6日作成)

申請人 さくら不動産有限会社
 代表取締役 兵頭 淳 縮尺 1/